

OUVRAGE ELECTRIQUE ET ESPACES BOISES CLASSES (EBC) TRAVERSANT LA COMMUNE DE :

BLAUSASC



EBC

Limites de la commune

Le code couleur des symboles et des annotations indique la tension maximale d'exploitation de l'ouvrage




LIGNES

En exploitation

Nombre de circuits	Lignes aériennes	Câbles souterrains
1 circuit	—	—
2 circuits prévus, 1 circuit installé	○ ○ ○ ○ ○ ○	—
2 circuits	—	—
3 circuits et plus	—	—

La couleur de la ligne porte la tension maximale de l'ouvrage, les barbuilles, les tensions inférieures ou égales

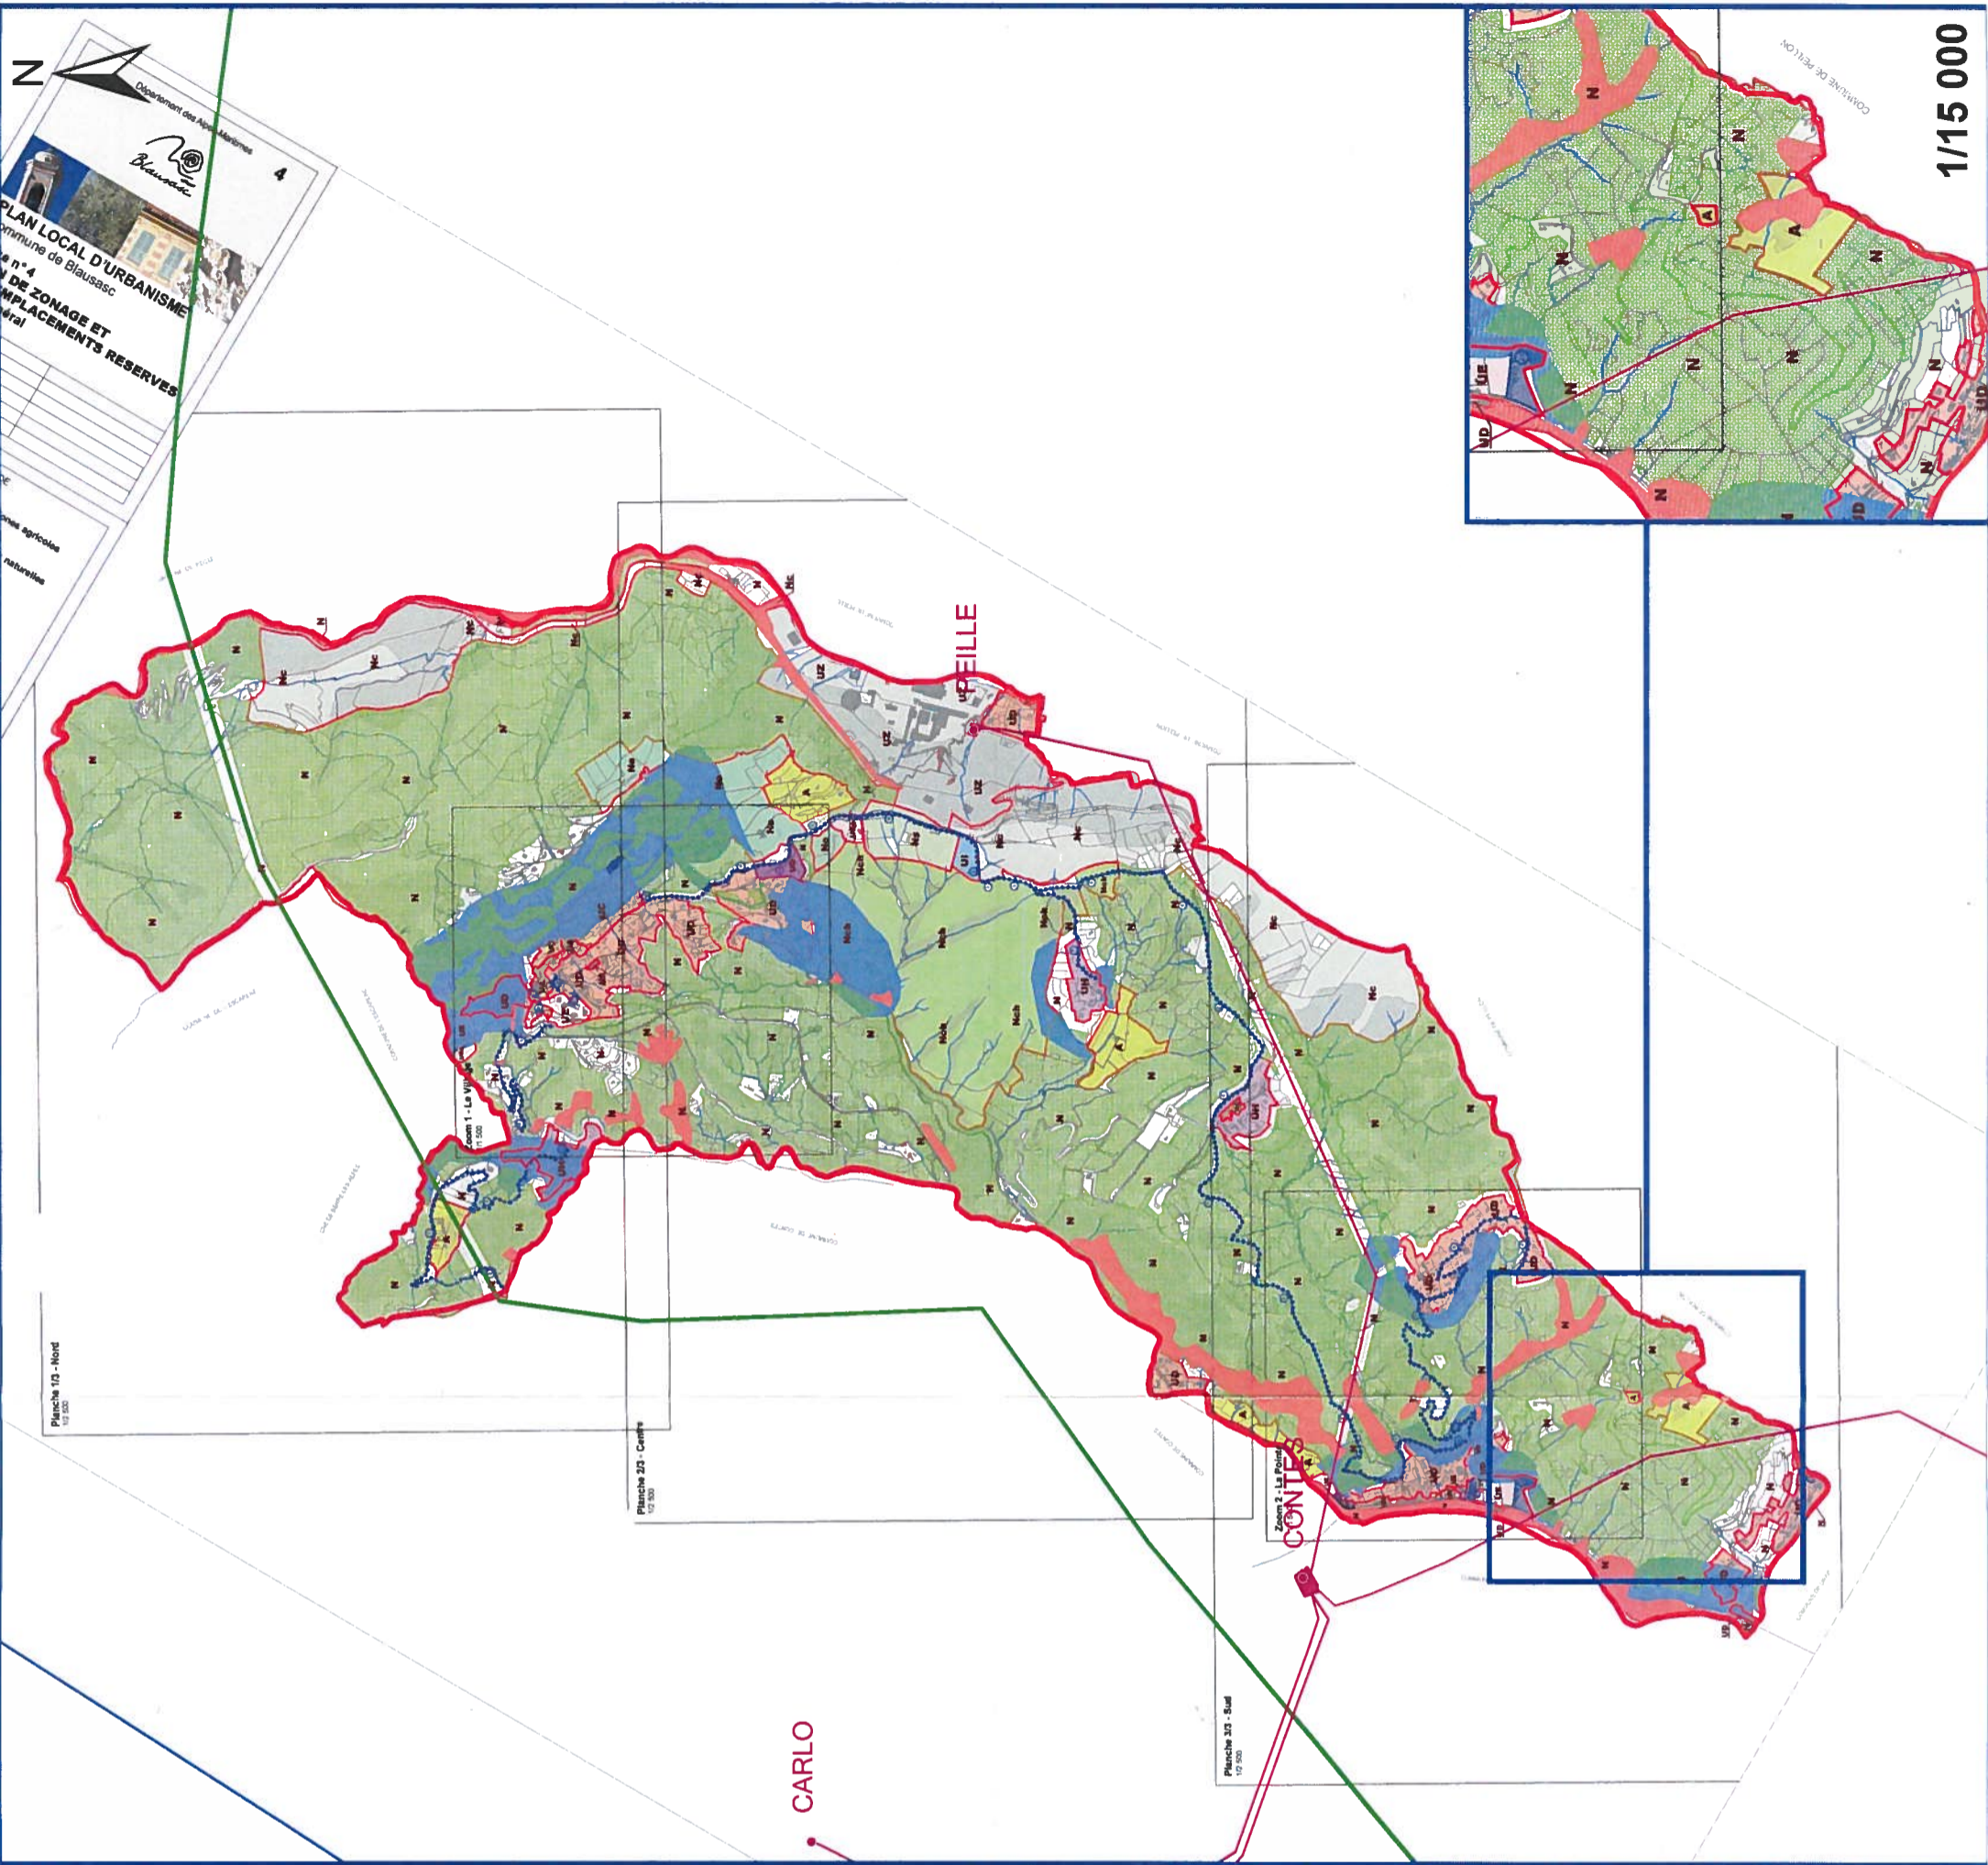

PLAN LOCAL D'URBANISME

 Commune de Blausasc

 n°4

 DE ZONAGE ET

 D'EMPLACEMENTS RESERVES

 Général